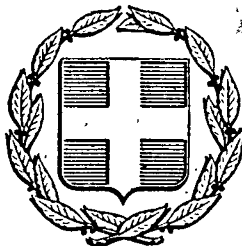


ΕΦΗΜΕΡΙΣ ΤΗΣ ΚΥΒΕΡΝΗΣΕΩΣ
ΤΗΣ ΕΛΛΗΝΙΚΗΣ ΔΗΜΟΚΡΑΤΙΑΣ

ΕΝ ΑΘΗΝΑΙΣ ΤΗ 20 ΙΑΝΟΥΑΡΙΟΥ 1979 | ΤΕΥΧΟΣ ΤΕΤΑΡΤΟΝ | ΑΡΙΘΜΟΣ ΦΥΛΛΟΥ 32

ΠΕΡΙΕΧΟΜΕΝΑ

ΑΠΑΛΛΟΤΡΙΩΣΕΙΣ

ΑΝΑΚΟΙΝΩΣΕΙΣ

ΠΟΛΕΟΔΟΜΙΑ

ΑΠΟΦΑΣΕΙΣ

ΑΠΑΛΛΟΤΡΙΩΣΕΙΣ

ΑΝΑΚΟΙΝΩΣΕΙΣ

(1)

Περὶ εἰδοποιήσεως τῆς γενομένης παρακαταθέσεως ἀποζημιώσεως λόγῳ ἀναγκαστικῆς ἀπαλλοτριώσεως ὑπὲρ τῆς Διοικούσης Ἐπιτροπῆς τοῦ ΚΑΤΕ Ἡρακλείου-Κρήτης καὶ δαπάναις τοῦ Ὀργανισμοῦ Σχολικῶν Κτιρίων γηπέδου κειμένου ἐν Ἡρακλείῳ-Κρήτης.

ΟΡΓΑΝΙΣΜΟΣ ΣΧΟΛΙΚΩΝ ΚΤΙΡΙΩΝ

Τὸ ἐν Ἀθήναις καὶ ἐπὶ τῆς ὁδοῦ Φαβιέρου 30 ἑδρεῦον Νομικὸν Πρόσωπον Δημοσίου Δικαίου ὑπὸ τὴν ἐπωνυμίαν «Ὀργανισμὸς Σχολικῶν Κτιρίων», εἰδοποιεῖ ὅτι, κυρηχθείσης ὑπὲρ τῆς Διοικούσης Ἐπιτροπῆς τοῦ ΚΑΤΕ Ἡρακλείου Κρήτης καὶ δαπάναις αὐτοῦ (ΟΣΚ) διὰ τῆς δημοσιεύσεως εἰς τὴν Ἐφημερίδα τῆς Κυβερνήσεως (Φ.Ε.Κ. τ. Δ' 227/70) τῆς ὑπ' ἀρ. Π. 15038/5077/30.9.70 κοινῆς ἀποφάσεως τῶν Ὑπουργῶν Οἰκονομικῶν καὶ Ἐθνικῆς Παιδείας καὶ Θρησκευμάτων τῆς ἀπαλλοτριώσεως ἐκτάσεως 8.793 τετρ. μέτρων, κειμένης ἐν τῇ περιοχῇ «Ἐσταυρωμένος» Ἡρακλείου Κρήτης κατέθεσεν εἰς τὸ ἐν Ἀθήναις ἑδρεῦον Ταμεῖον Παρακαταθηκῶν καὶ Δανείων τὴν δυνάμει τῶν ὑπ' ἀριθ. 1482/70 καὶ 639/75 ἀποφάσεων τοῦ Μονομελοῦς καὶ Πολυμελοῦς Πρωτοδικείου Ἡρακλείου Κρήτης καθορισθεῖσαν ὑπὲρ τῶν φερομένων ὡς δικαιούχων ἀποζημίωσιν, τῆς κατὰ τὰ ἄνω ἀπαλλοτριωθείσης ἐκτάσεως ἐκδοθέντος τοῦ ὑπ' ἀριθ. 519827/5.12.78 γραμματίου ποσοῦ δραχμῶν 57.154 συστάσεως παρακαταθήκης τοῦ ἐν λόγῳ Ταμείου.

Ἐν Ἀθήναις τῇ 18 Δεκεμβρίου 1978

Ὁ Ἀναπληρωτὴς Γενικὸς Διευθυντὴς
ΓΕΩΡΓΙΟΣ ΠΟΥΡΝΑΡΑΣ

ΠΟΛΕΟΔΟΜΙΑ

ΑΠΟΦΑΣΕΙΣ

Ἀριθ. Γ. 31258/2596 (2)

Περὶ κυρώσεως πέντε (5) τοπογραφικῶν φύλλων ἐφαρμογῆς τοῦ σχεδίου ἐπὶ τοῦ ἐδάφους τοῦ ρυμοτομικοῦ σχεδίου Ἡρακλείου (Ἀττικῆς), εἰς τὴν περιοχὴν Πλάτωνος.

Ο ΥΠΟΥΡΓΟΣ ΔΗΜΟΣΙΩΝ ΕΡΓΩΝ

Ἔχοντες ὑπ' ὄψει :

1. Τὰς διατάξεις τοῦ ἄρθρου 5 τοῦ ἀπὸ 17.7.1923 Ν. Δ/τος «περὶ σχεδίων πόλεων κ.λπ.».
2. Τῆς παραγράφου 6 τοῦ ἄρθρου 18 καὶ 5 τοῦ ἄρθρου 19 τοῦ ἀπὸ 3.4.1929 Διατάγματος «περὶ Γενικοῦ Οἰκοδομικοῦ Κανονισμοῦ τοῦ Κράτους» (ΦΕΚ. 155/Α) διατηρηθέντος ἐν ἰσχύϊ διὰ τῆς παραγράφου 3 τοῦ ἄρθρου 81 τοῦ ἀπὸ 9.8.1955 Ν. Δ/τος «περὶ Γ.Ο.Κ. »(ΦΕΚ 266/Α) καὶ ἐν συνεχείᾳ διὰ τῆς παραγρ. 1 τοῦ ἄρθρου 128 τοῦ Ν.Δ. 8/1973 «περὶ Γ.Ο.Κ. (ΦΕΚ 124Α).
3. Τὴν ὑπ' ἀριθμ. ΕΔ2/α/04/59/Φ.Θ.2.1.1/29.3.1978 κοινὴν ἀπόφασιν τοῦ Πρωθυπουργοῦ καὶ Ὑπουργοῦ Δημοσίων Ἔργων «περὶ μεταβιβάσεως ἁρμοδιοτήτων τοῦ Ὑπουργοῦ Δημοσίων Ἔργων εἰς τὸν Ὑφυπουργὸν τοῦ αὐτοῦ Ὑπουργείου» (ΦΕΚ 282Β).
4. Τὸ ἀπὸ 18.7.1975 Π.Δ. «περὶ τροποποιήσεως καὶ ἐπεκτάσεως τοῦ ρυμοτομικοῦ σχεδίου Ἡρακλείου (Ἀττικῆς) κ.λπ.», (ΦΕΚ 211Δ).
5. Τὴν ὑπ' ἀριθμ. 534/1978 γνωμοδότησιν τοῦ Συμβουλίου Δημοσίων Ἔργων (Τμῆμα Οἰκισμοῦ), ἀποφασίζομεν :

Κυροῦμεν, ὡς διαγράμματα ἐφαρμογῆς ἐπὶ τοῦ ἐδάφους, τῆς ρυμοτομίας τῆς περιλαμβανομένης εἰς τό, διὰ τοῦ ἀνωτέρω ἀπὸ 18.7.1975 Π. Δ/γματος ἐγκριθὲν ρυμοτομικὸν σχέδιον Ἡρακλείου (Ἀττικῆς) εἰς τὴν περιοχὴν Πλάτωνος, ἐξαιρουμένων τῶν περιοχῶν μεταξὺ τῶν οἰκοδομικῶν τετραγώνων 447,448,441 καὶ 442, 233β καὶ 233γ, τὰ ὑπὸ κλίμακα 1 : 500 πέντε (5) πρωτότυπα τοπογραφικὰ φύλλα, τεθεωρημένα ὑπὸ τοῦ Γενικοῦ Διευθυντοῦ Οἰκισμοῦ διὰ τῆς ὑπ' ἀριθμ. Γ. 31258/1978 πράξεως αὐτοῦ τῶν ὁποίων συνοπτικὰ ἀντίτυπα δημοσιεύονται μετὰ τῆς παρούσης.


Ἡ παροῦσα δημοσιευθήτω διὰ τῆς Ἐφημερίδος τῆς Κυβερνήσεως.

Ἐν Ἀθήναις τῇ 7 Νοεμβρίου 1978

Ο ΥΦΥΠΟΥΡΓΟΣ
ΣΤΕΦΑΝΟΣ ΜΑΝΟΣ

ΝΟΜΑΡΧΙΑ ΑΤΤΙΚΗΣ (Δ.Α.Α.)
ΔΗΜΟΣ ΗΡΑΚΛΕΙΟΥ
ΤΕΧΝΙΚΗ ΥΠΗΡΕΣΙΑ

Η Ρ Α Κ Λ Ε
περιοχη Ν.ΠΛ.
διαγραμμα εφ

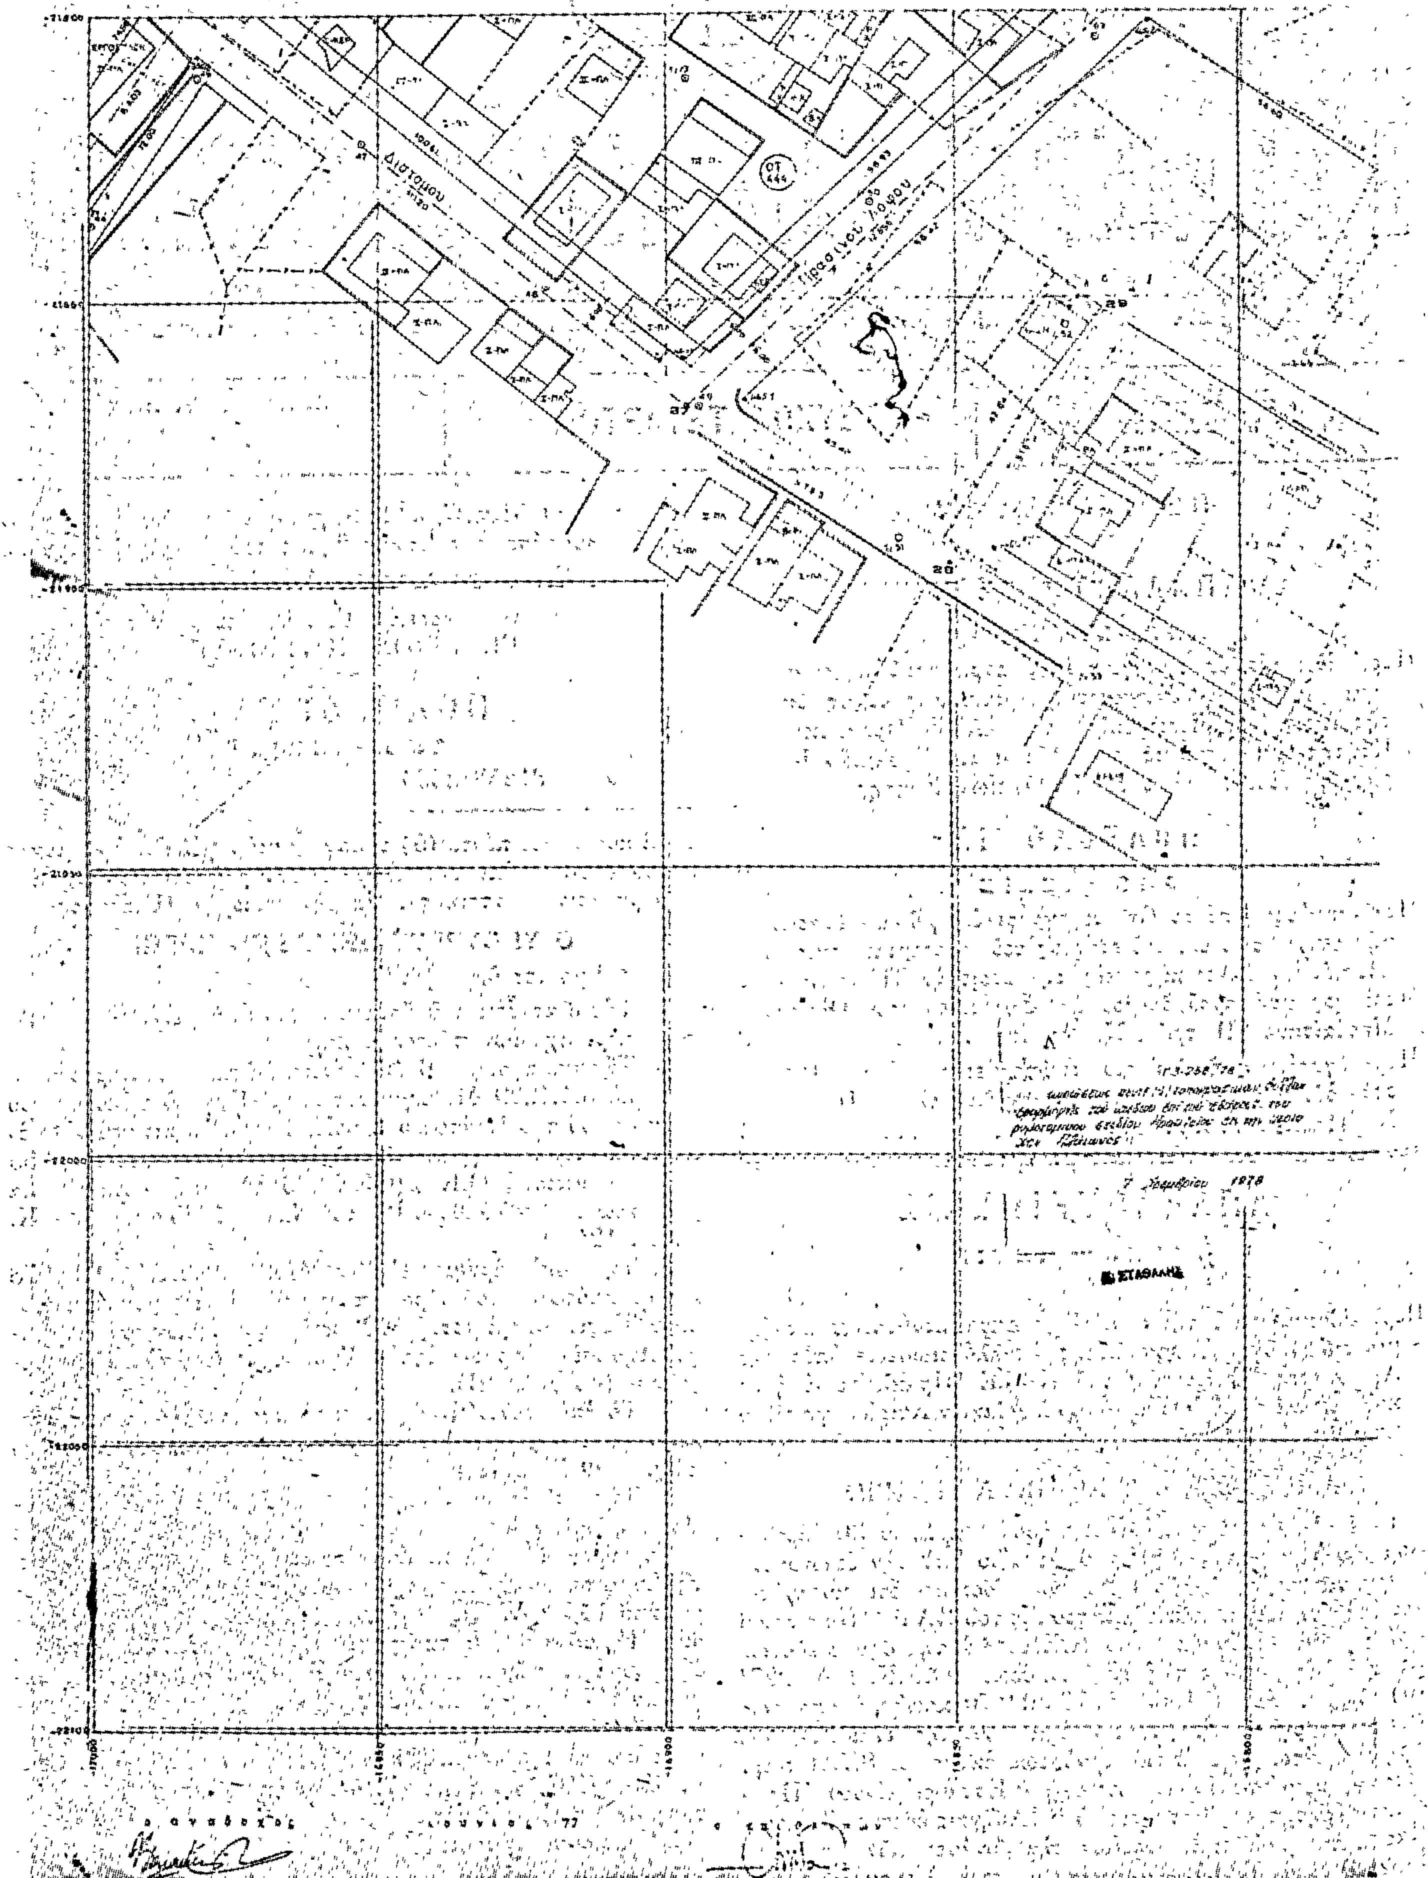

ΙΟΝ

ΠΟΥΤΑ

ομογης κλιμαξ 1:500


ΝΟΜΑΡΧΙΑ ΑΤΤΙΚΗΣ (Δ.Α.Α.)
ΔΗΜΟΣ ΗΡΑΚΛΕΙΟΥ
ΤΕΧΝΙΚΗ ΥΠΗΡΕΣΙΑ

Η Ρ Α Κ Λ
περιοχη Ν.
διαγραμμα

ΠΑΙΔΙΚΗ ΧΑΡΑ

7. Νοεμβρίου 1978

ΣΤΑΘΑΚΗΣ

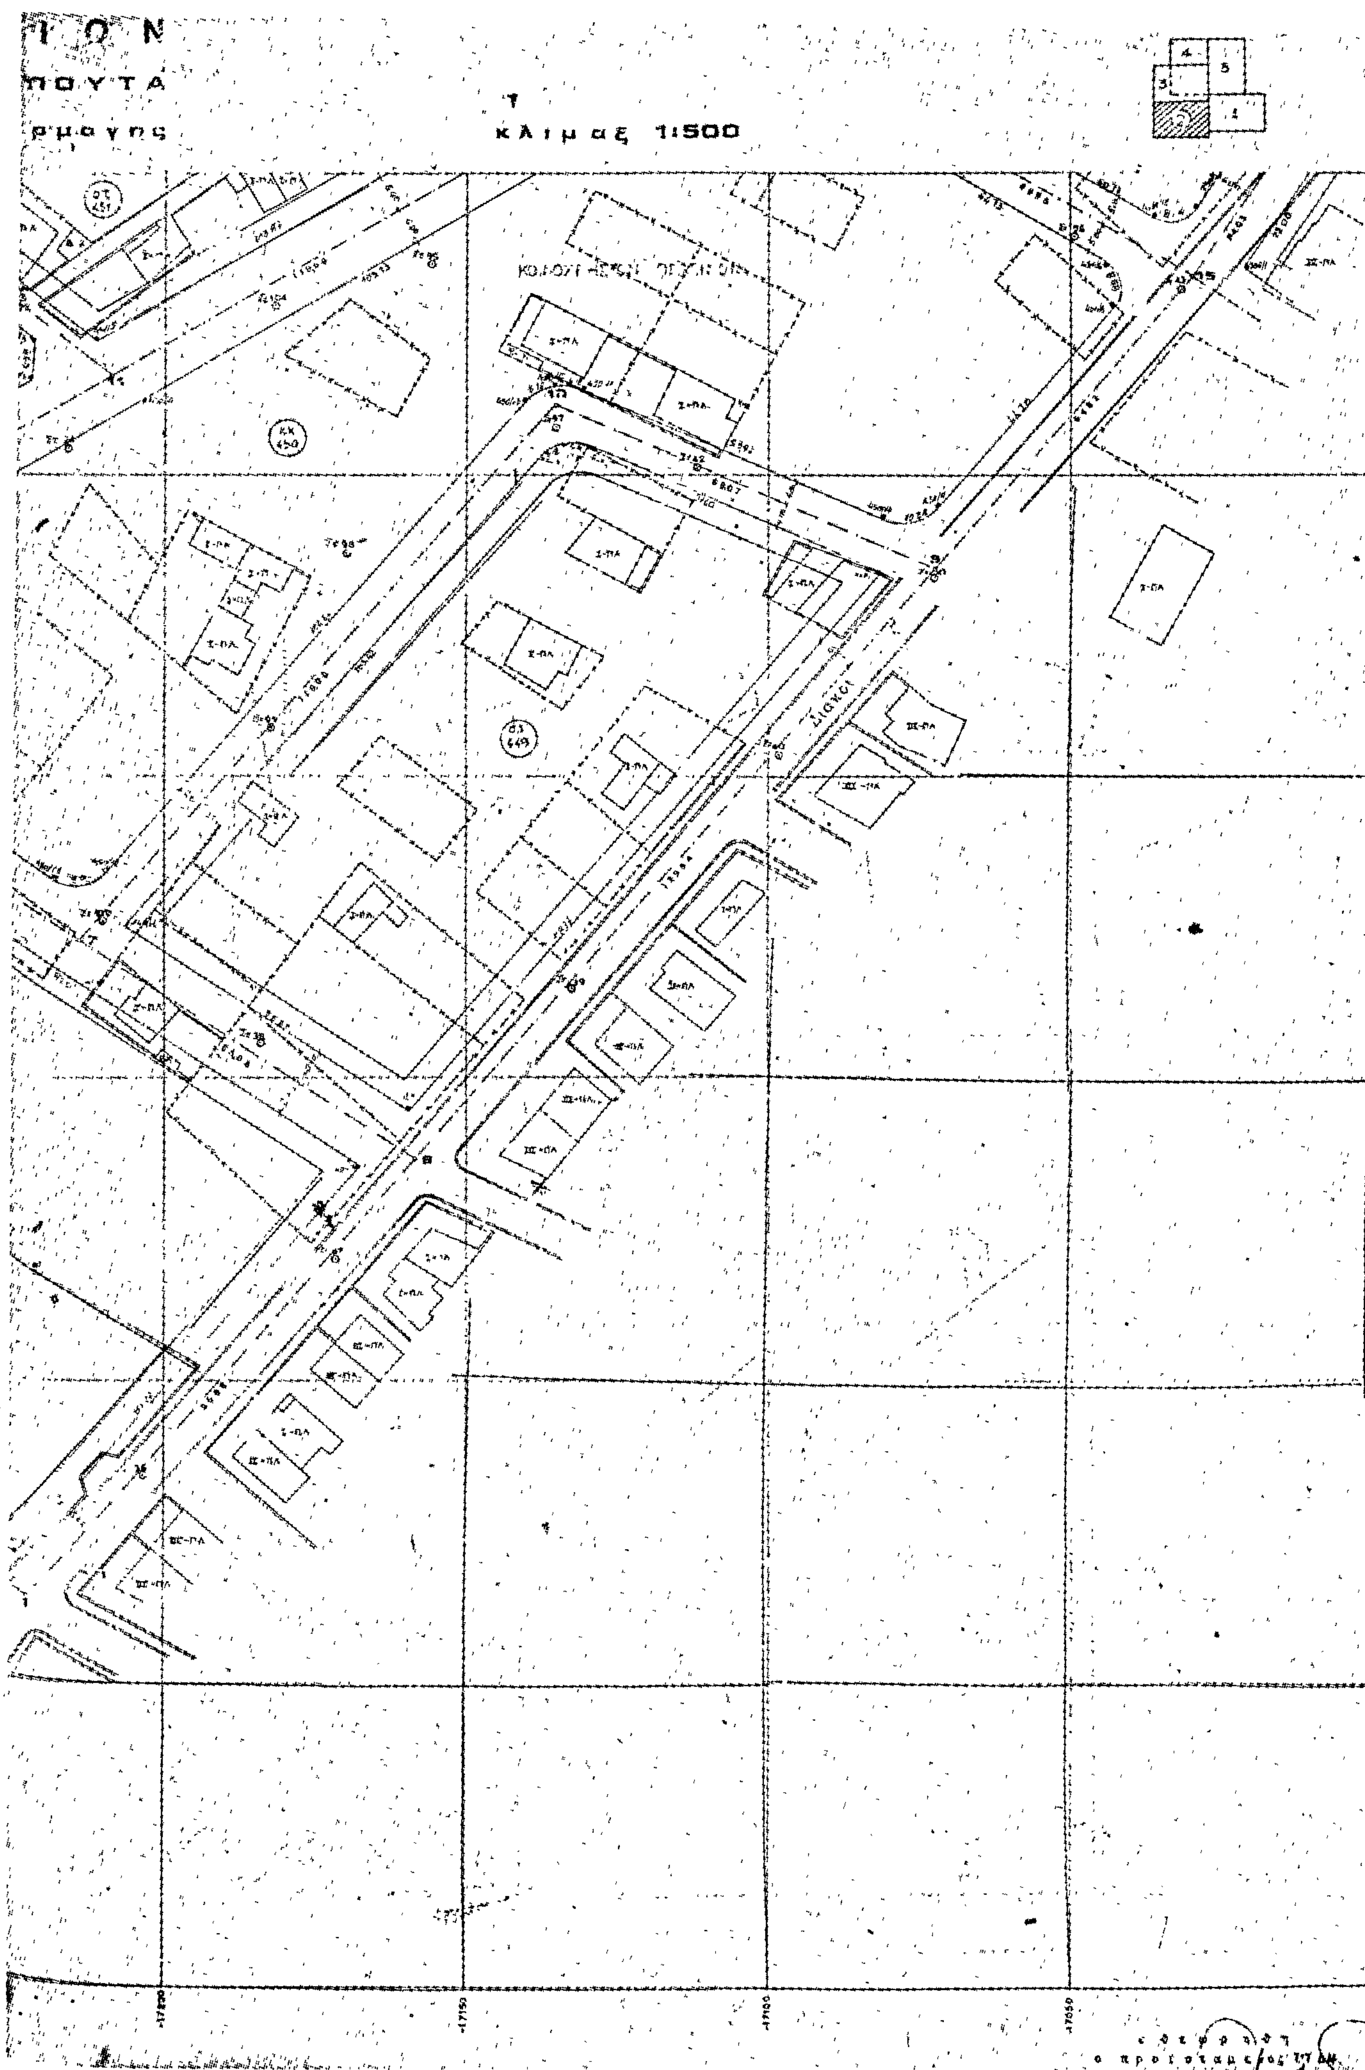
ΙΩΝ
ΠΟΥΤΑ
ρμογης
κλιμαξ 1:500
ΣΙΘΚΟΥ

ΝΟΜΑΡΧΙΑ ΑΤΤΙΚΗΣ (ΔΑΔ)
ΔΗΜΟΣ ΗΡΑΚΛΕΙΟΥ
ΤΕΧΝΙΚΗ ΥΠΗΡΕΣΙΑ

ΗΡΑΚΛΕΙ
περιοχη Ν. ΠΛΑΠ
διαγραμμα εφαρμ

Γ.31298/78
κυρούνται πέντε (5) τοπογραφικών φύλλων εφαρμογής τού σχεδίου επί τού εδάφους τού ρυμοτομικού σχεδίου Ηρακλείου εις την περιοχήν Πλάτωνος".

7 Νοεμβρίου 1978

Ε. ΣΤΑΘΑΚΗΣ

Πεύκων

κλιμαξ 1:500

Κων/πολεως

ΟΤ 441

ΟΤ 442

ΟΤ 443


ΟΤ 451


ΚΧ 450


ΝΟΜΑΡΧΙΑ ΑΤΤΙΚΗΣ (Δ.Α.Α.)
ΔΗΜΟΣ ΗΡΑΚΛΕΙΟΥ
ΤΕΧΝΙΚΗ ΥΠΗΡΕΣΙΑ

Η Ρ Α Κ Λ Ε Ι Ο Ν
περιοχη Ν. ΠΛΑΠΟΥΤΑ
διαγραμμα εφαρμογης
κλιμαξ 1:500



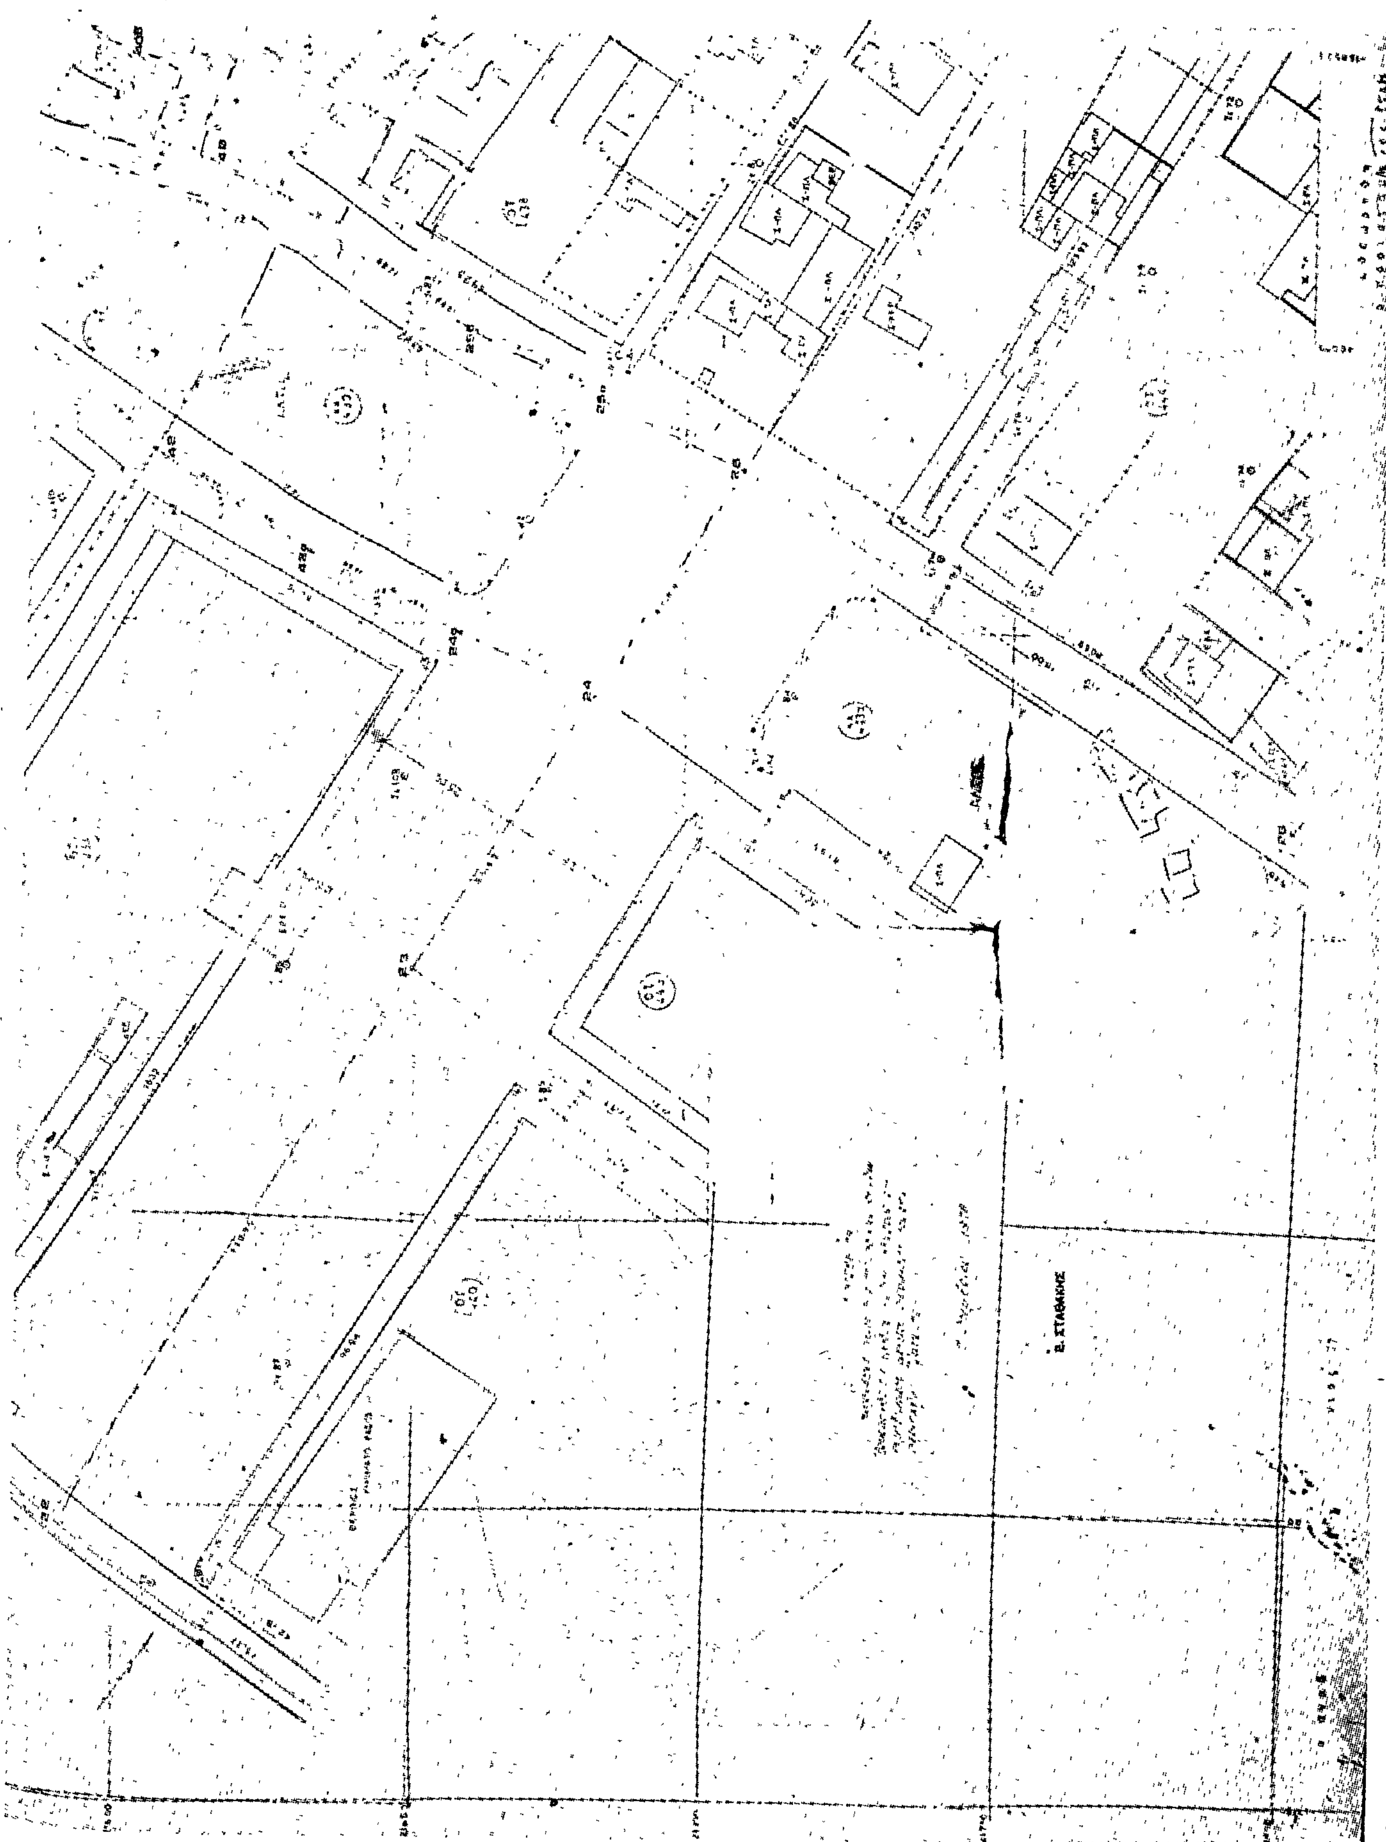

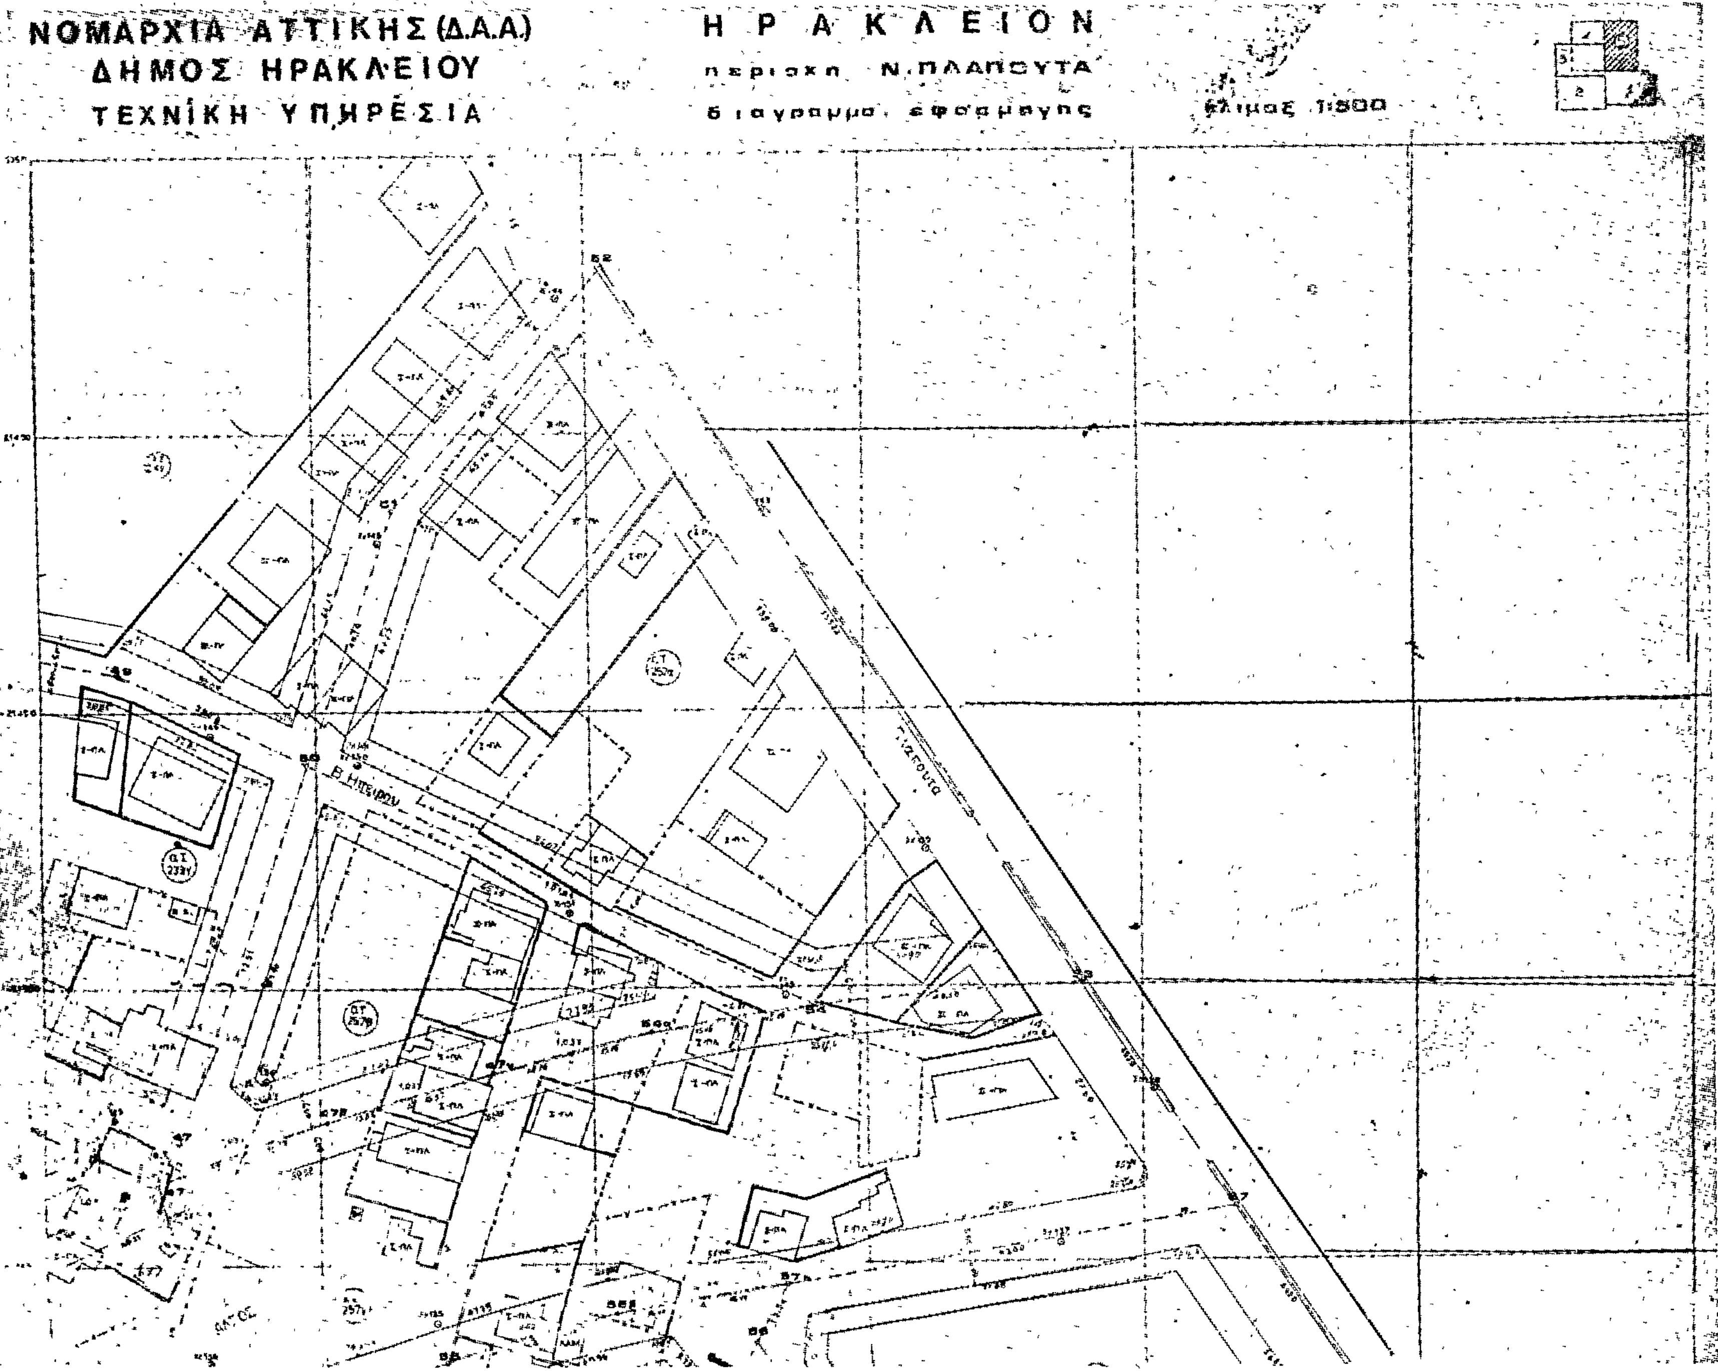
ΝΟΜΑΡΧΙΑ ΑΤΤΙΚΗΣ (Δ.Α.Α.)
ΔΗΜΟΣ ΗΡΑΚΛΕΙΟΥ
ΤΕΧΝΙΚΗ ΥΠΗΡΕΣΙΑ
ΗΡΑΚΛΕΙΟΝ
περιοχη Ν.ΠΛΑΠΟΥΤΑ
διαγραμμα εφαρμογης
κλιμαξ 1:500
Πλαπουτα
Β.Ηπειρου

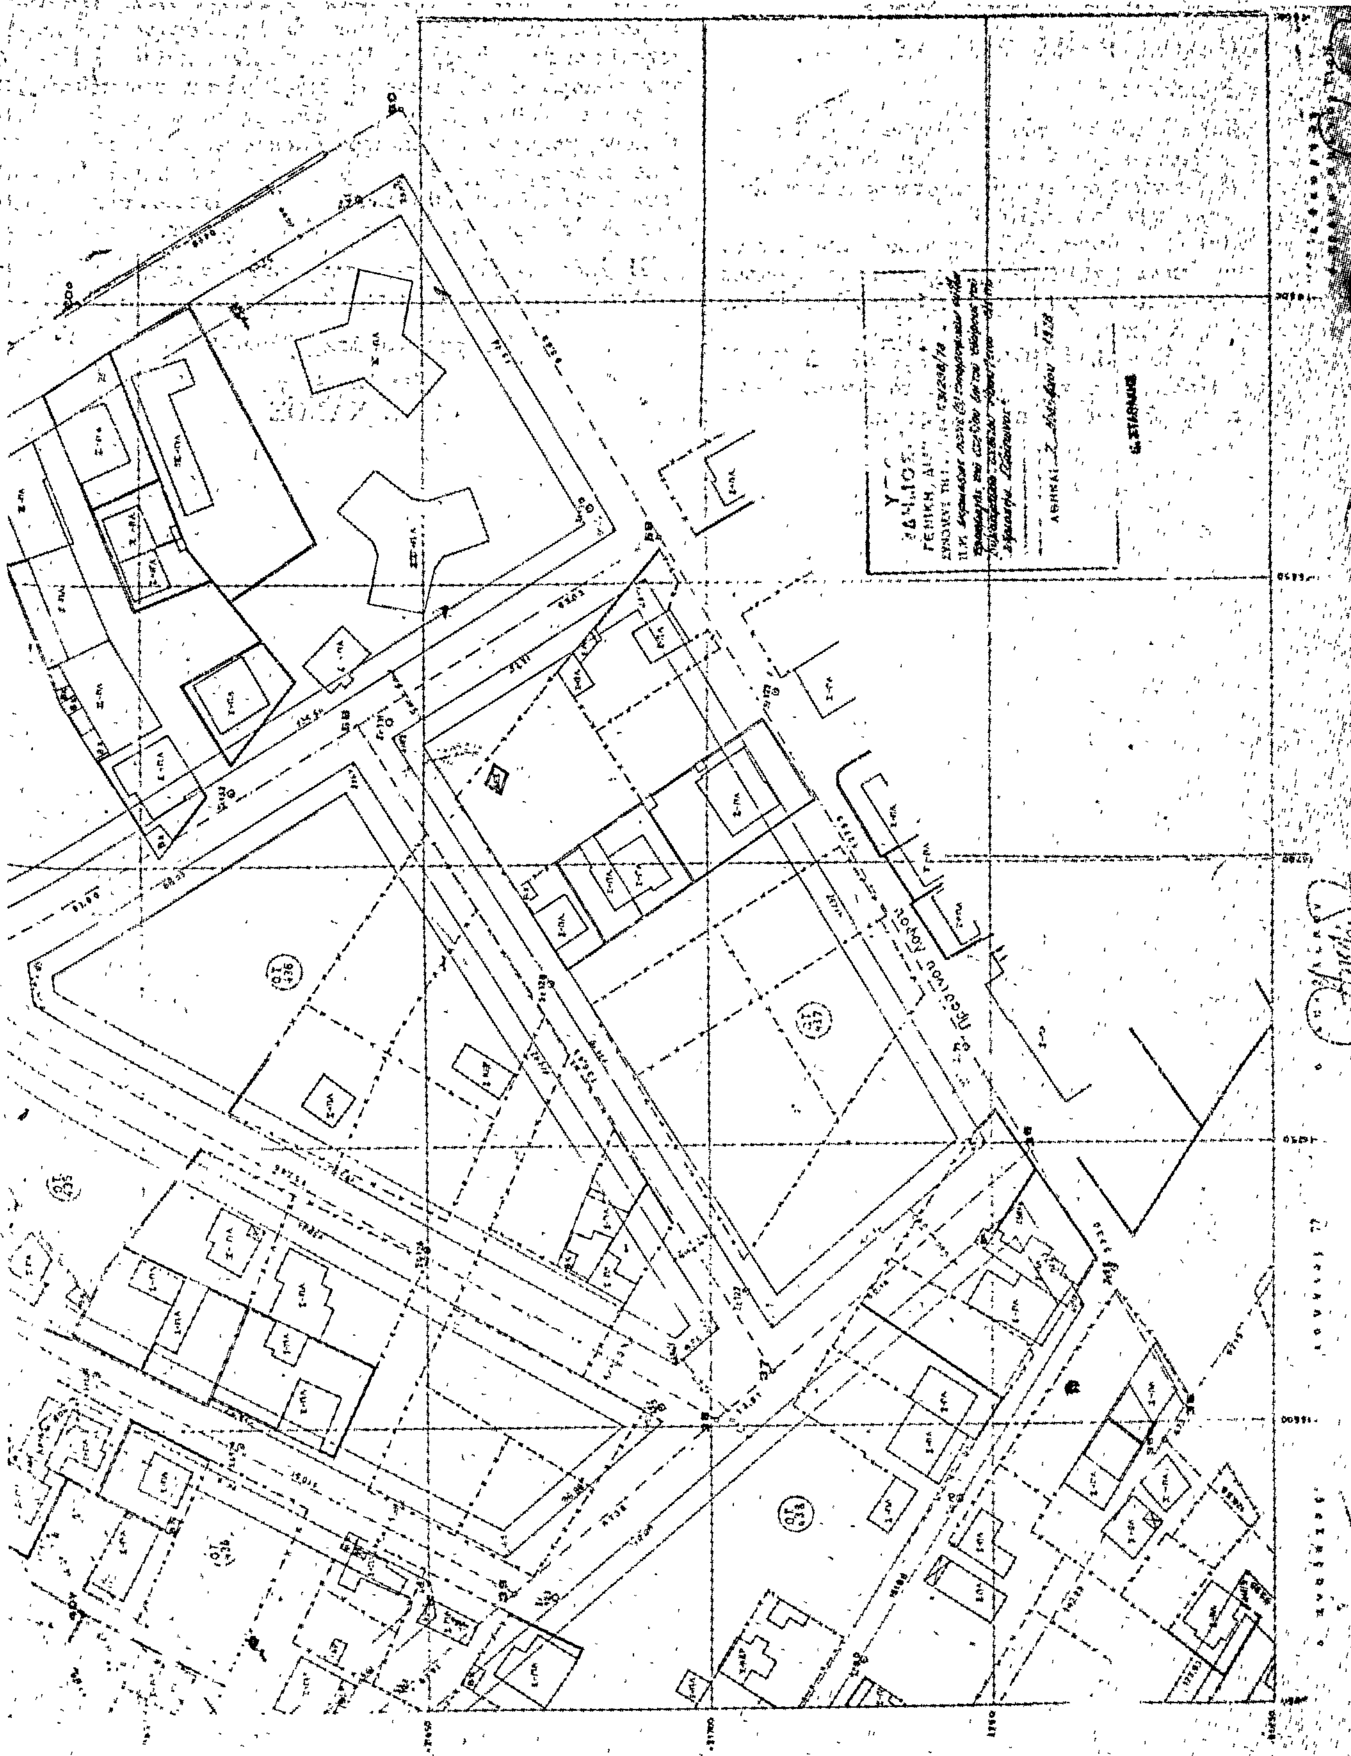

'Αριθ. Η. 33205 (3)

Περὶ χαρακτηρισμοῦ δρόμου ὡς Δημοτικοῦ στὸν οἰκισμὸ Μποζαϊτίκων Πατρῶν Ν. 'Αχαΐας

Ο ΝΟΜΑΡΧΗΣ ΑΧΑ·Ι·ΑΣ

"Εχοντας ὑπόψη :

1. Τὴν Ε. 4360/77 ἀπόφαση τοῦ 'Υπουργοῦ Δημ. "Εργων, μὲ τὴν ὁποία παρέχεται στοὺς Νομάρχες ἁρμοδιότητα ἐγκρίσεως τῆς διανοίξεως νέων δρόμων μέσα στὰ ὅρια τῶν οἰκισμῶν ποὺ ὑπάρχουν πρὶν ἀπὸ τὸ 1923.

2. Τὴν ἀρ. 700/78 ἀπόφαση τοῦ Δημοτικοῦ Συμβουλίου Πατρῶν μὲ τὴν ὁποία χαρακτιρίζει Δημοτικοὺς δρόμους αὐτοὺς ποὺ ἄφησαν σὲ κοινοχρηστία οἱ Διον. Καρέλας, Παντ. Καρέλας καὶ Φιφὴ Καζάνη.

3. Τὸ ἀρ. Η. 13450/13.11.1978 ἔγγραφο τῆς Δ Τ Υ Ν 'Αχαΐας Τμήμ. Πολεοδ. 'Εφαρμογῶν, μὲ τὸ ὁποῖον διαβιβάστηκαν ὅλα τὰ προβλεπόμενα δικαιολογητικά.

4. Τὴ σύμφωνη γνωμοδότηση τοῦ Ν Σ Δ Ε ποὺ διατυπώθηκε στὸ 21/20/29.11.1978 Πρακτικό του, ἀποφασίζουμε:

'Εγκρίνουμε τὴν ἀρ. 700/78 ἀπόφαση τοῦ Δημοτικοῦ Συμβουλίου Πατρῶν μὲ τὴν ὁποία χαρακτηρίζονται Δημοτικοὶ δρόμοι πλάτους 8 καὶ 9 μέτρων αὐτοὶ ποὺ ἀφήνουν σὲ κοινοχρηστία οἱ Διον. Καρέλας, Παντ. Καρέλας καὶ Φιφὴ Καζάνη στὸν οἰκισμὸ Μποζαϊτίκων Πατρῶν., μὲ τὴν προϋπόθεση ὅτι οἱ δρόμοι ποὺ θὰ ἀνοιχτοῦν θὰ εἶναι Δημοτικοὶ καὶ θὰ τεθοῦν σὲ κοινὴ χρήση καὶ εἰδικότερα ὅπως φαίνεται στὸ συνημμένο τοπογραφικὸ διάγραμμα τοῦ Πολ. 'Υπομ/κοῦ Βλασίου Μανιᾶ, τὸ ὁποῖο εἶναι θεωρημένο ἀπὸ τὸν Προϊστάμενο Τμήμ. Πολεοδ. 'Εφαρμογῶν τῆς Δ Τ Υ Ν 'Αχαΐας.

'Η ἀπόφαση αὐτὴ μὲ τὸ τοπογραφικὸ διάγραμμα νὰ δημοσιευθεῖ στὴν 'Εφημερίδα τῆς Κυβερνήσεως.

Πάτραι, 19 Δεκεμβρίου 1978

'Ο Νομάρχης
ΝΙΚ. ΧΑΝΟΣ

ΕΜΒΑΔΑ ΟΙΚΟΠΕΔΩΝ

1	[illegible]	[illegible]
2	[illegible]	[illegible]
3	[illegible]	[illegible]
4	[illegible]	[illegible]
5	[illegible]	[illegible]
6	[illegible]	[illegible]
7	[illegible]	[illegible]
8	[illegible]	[illegible]
9	[illegible]	[illegible]
10	[illegible]	[illegible]
11	[illegible]	[illegible]
12	[illegible]	[illegible]
13	[illegible]	[illegible]
14	[illegible]	[illegible]
15	[illegible]	[illegible]
16	[illegible]	[illegible]
17	[illegible]	[illegible]
18	[illegible]	[illegible]
19	[illegible]	[illegible]
20	[illegible]	[illegible]
21	[illegible]	[illegible]
Σ ΕΜΒΑΔΩΝ		[illegible]

ΦΙΛΙΠΠΟΠΟΥΛΕΩΣ

'Αριθ. ΙΓ. 20060 (4)

Περὶ ἐγκρίσεως διόδου ποὺ προϋπάρχει τοῦ ἔτους 1923 στὴν ὁδὸ Δερβενακίων μέσα στὸ σχέδιο πόλεως Πύργου.

Ο ΝΟΜΑΡΧΗΣ ΗΛΕΙΑΣ

Ἔχοντας ὑπόψη :

1. Τὴν ἀριθ. Α7/16/11/1970 κοινὴ ἀπόφαση τῶν Ὑπουργῶν Προεδρίας Κυβερνήσεως, Ἐσωτερικῶν καὶ Δημοσίων Ἔργων «περὶ ὀργανώσεως Περ/κῶν Ὑπηρεσιῶν τοῦ Ὑπουργείου Δημ. Ἔργων.
2. Τὶς διατάξεις τοῦ ἄρθρου 1 παρ. 1 καὶ 2 τοῦ ἀριθ. 532/70 Ν. Δ/τος «περὶ συμπληρώσεως τῶν διατάξεων περὶ διοικητικῆς ἀποκεντρώσεως.
3. Τὴν Α. 22505/28.8.1975 ἀπόφαση τοῦ Νομάρχη Ἠλείας «περὶ μεταβιβάσεως ἁρμοδιοτήτων».
4. Τὴν σύμφωνη γνώμη τοῦ Νομ/κοῦ Συμβ. Δημ. Ἔργων τῆς Νομαρχίας Ἠλείας ὅπως διατυπώθηκε στὸ ἀριθ. 26/1978 πρακτικό του, ἀποφασίζουμε :

Τὴν ἔγκριση τῆς διόδου ποὺ προϋπάρχει τοῦ ἔτους 1923 στὴν ὁδὸ Δερβενακίων μέσα στὸ σχέδιο πόλεως Πύργου, ὅπως αὐτὴ φαίνεται μὲ κόκκινο χρῶμα στὸ ἀπὸ Αὐγούστου 1977 τοπογραφικὸν διάγραμμα ποὺ ὑπογράφει ὁ Πολιτικὸς Μηχ/κὸς Νικόλαος Γεωργακόπουλος

Ἡ δίοδος αὐτὴ ἀρχίζει ἀπὸ τὴν ὁδὸ Δερβενακίων διέρχεται μεταξὺ τῶν ἰδιοκτησιῶν Νικολάου Λαμπίρη, Χαραλάμπους Νικολοπούλου, Βασιλικῆς Λερούτσου καὶ καταλήγει στὶς ἰδιοκτησίες Χρήστου Κανάκη καὶ Παύλου Πετρούλια. Ἡ παραπάνω δίοδος εἰκονίζεται μὲ κόκκινη γραμμοσκιὰ στὸ ἀπὸ Αὐγούστου 1977 τοπογραφικὸ διάγραμμα ποὺ σύνταξε ὁ Πολιτικὸς Μηχανικὸς Νικ. Γεωργακόπουλος καὶ θεώρησε ὁ Δ/ντὴς Τ.Υ.Ν. Ἠλείας.

Ἡ ἀπόφαση αὐτὴ νὰ δημοσιευθεῖ στὴν Ἐφημερίδα τῆς Κυβερνήσεως.

Πύργος, 15 Δεκεμβρίου 1978

Ὁ Νομάρχης
ΑΝΔΡΕΑΣ ΝΙΚΟΛΑΟΥ

...ΚΟΝ ΔΙΑΓΡΑΜΜΑ ΔΙΟΔΟΥ
...ΤΩΝ ΙΔΙΟΚΤΗΣΙΩΝ
...ΝΙΚΟΛΟΠΟΥΛΟΥ – ΛΕΡΟΥΤΣΟΥ – ΠΑΥΛΟΥ
... ΠΥΡΓΟΝ
ΚΛ. 1:200

ΟΔΟΣ ΑΓΙΟΥ ΧΑΡΑΛΑΜΠΟΥ

ΟΔΟΣ ΔΕΡΒΕΝΑΚΙΩΝ

Ιδιοκτησία Λαμπίρη Νικ.

Ιδιοκτησία Νικολόπουλου Χαραλάμπου

Ιδιοκτησία Λερούτσου Βασιλικής

Ιδιοκτησία Κατάκη

Κοινή δίοδος

45.39 Μ2

ΝΙΚΟΛΑΟΣ ΓΕΩΡΓΑΚΟΠΟΥΛΟΣ
ΜΗΧΑΝΙΚΟΣ
Ε.Μ.Π.
ΠΥΡΓΟΣ

ΠΥΡΓΟΣ

Η ΓΕΝΙΚΗ ΔΙΕΥΘΥΝΣΗ ΤΟΥ ΕΘΝΙΚΟΥ ΤΥΠΟΓΡΑΦΕΙΟΥ

ΓΝΩΣΤΟΠΟΙΕΙ ΟΤΙ:

Ἡ ἐτήσια συνδρομὴ τῆς Ἐφημερίδας τῆς Κυβερνήσεως, ἡ τιμὴ τῶν φύλλων της ποὺ πουλιοῦνται τμηματικὰ καὶ τὰ τέλη δημοσιεύσεων στὴν Ἐφημερίδα τῆς Κυβερνήσεως, καθορίσθηκαν ἀπὸ 1 Ἰανουαρίου 1974 ὡς ἀκολούθως:

Α'. ΕΤΗΣΙΕΣ ΣΥΝΔΡΟΜΕΣ

1. Γιὰ τὸ Τεῦχος Α'	Δραχ.	600
2. » » » Β'	»	700
3. » » » Γ'	»	500
4. » » » Δ'	»	1.000
5. » » » Νομικῶν Προσώπων Δ.Δ. κτλ	»	500
6. » » » Παράρτημα	»	300
7. » » » Ἀνωνύμων Ἑταιρειῶν κτλ.	»	3.000
8. » » Δελτίο Ἐμπορικῆς καὶ Βιομηχανικῆς Ἰδιοκτησίας	»	200
9. Γιὰ ὅλα τὰ τεύχη καὶ τὸ Δ.Ε.Β.Ι.	»	6.000

Οἱ Δῆμοι καὶ οἱ Κοινότητες τοῦ Κράτους καταβάλλουν τὸ 1/2 τῶν ἀνωτέρω συνδρομῶν.

Ὑπὲρ τοῦ Ταμείου Ἀλληλοβοηθείας Προσωπικοῦ τοῦ Ἐθνικοῦ Τυπογραφείου (ΤΑΠΕΤ) ἀναλογοῦν τὰ ἑξῆς ποσά:

1. Γιὰ τὸ Τεῦχος Α'	Δραχ.	30
2. » » » Β'	»	35
3. » » » Γ'	»	25
4. » » » Δ'	»	50
5. » » » Νομικῶν Προσώπων Δημοσίου Δικαίου κτλ	»	25
6. » » » Παράρτημα	»	15
7. » » » Ἀνωνύμων Ἑταιρειῶν κτλ.	»	150
8. » » Δελτίο Ἐμπ. καὶ Βιομ. Ἰδιοκτησίας	»	10
9. Γιὰ ὅλα τὰ τεύχη	»	300

Β'. ΤΙΜΗ ΦΥΛΛΩΝ

Ἡ τιμὴ πωλήσεως κάθε φύλλου, μέχρις 8 σελ., εἶναι 3 δρχ., ἀπὸ 9 ὡς 40 σελ. 8 δρχ., ἀπὸ 41 ὡς 80 σελ. 15 δρχ., ἀπὸ 81 σελ. καὶ ἄνω ἡ τιμὴ πωλήσεως κάθε φύλλου προσαυξάνεται κατὰ 15 δρχ. ἀνὰ 80 σελίδες.

Γ'. ΤΕΛΗ ΔΗΜΟΣΙΕΥΣΕΩΝ

Ι. Στὸ Τεῦχος Ἀνωνύμων Ἑταιρειῶν καὶ Ἑταιρειῶν Περιωρισμένης Εὐθύνης:

Α'. Δημοσιεύματα Ἀνωνύμων Ἑταιρειῶν:

1. Τῶν δικαστικῶν πράξεων	Δραχ.	400
2. Τῶν καταστατικῶν Ἀνωνύμων Ἑταιρειῶν	»	10.000
3. Τῶν τροποποιήσεων τῶν καταστατικῶν τῶν Ἀνωνύμων Ἑταιρειῶν	»	2.000
4. Τῶν ἀνακοινώσεων καὶ προσκλήσεων σὲ γενικὲς συνελεύσεις, τῶν κατὰ τὸ ἄρθρο 32 τοῦ Ν. 3221/24 γνωστοποιήσεων, τῶν ἀνακοινώσεων, ποὺ προβλέπονται ἀπὸ τὸ ἄρθρο 59 παρ. 3 τοῦ Ν.Δ. 400/70 «περὶ Ἀλλοδαπῶν Ἀσφαλιστικῶν Ἑταιρειῶν» καὶ τῶν ἀποφάσεων τοῦ Διοικητικοῦ Συμβουλίου τοῦ ΕΛΤΑ, ποὺ ἀναφέρονται σὲ προσωρινὲς διατάξεις	»	1.000
5. Τῶν ἀνακοινώσεων τῶν ὑπὸ διάλυση Ἀνωνύμων Ἑταιρειῶν, κατὰ τὸ Β.Δ. 20/5/1939	»	200
6. Τῶν ἰσολογισμῶν τῶν Ἀνωνύμων Ἑταιρειῶν	»	4.000
7. Τῶν συνοπτικῶν μηνιαίων καταστάσεων τῶν Τραπεζικῶν Ἑταιρειῶν	»	1.000
8. Τῶν ἀποφάσεων «περὶ ἐγκρίσεως τιμολογίων τῶν Ἀσφαλιστικῶν Ἑταιρειῶν»	»	600
9. Τῶν ὑπουργικῶν ἀποφάσεων «περὶ παροχῆς ἀδείας ἐπεκτάσεως τῶν ἐργασιῶν Ἀσφαλιστικῶν Ἑταιρειῶν», τῶν ἐκθέσεων περιουσιακῶν στοιχείων Ἀνωνύμων Ἑταιρειῶν γενικά, καὶ τῶν ἀποφάσεων τοῦ Δ.Σ. τοῦ ΕΛΤΑ, μὲ τὶς ὁποῖες ἐγκρίνονται καὶ δημοσιεύονται οἱ κανονισμοὶ αὐτοῦ	»	4.000
10. Τῶν ἀποφάσεων «περὶ παροχῆς πληρεξουσιότητος πρὸς ἀντιπροσώπευσιν ἐν Ἑλλάδι ἀλλοδαπῶν Ἑταιρειῶν» καὶ τῶν ἀποφάσεων «περὶ μεταβιβάσεως τοῦ χαρτοφυλακίου Ἀσφαλιστικῶν Ἑταιρειῶν κατὰ τὸ ἄρθρον 59 παρ. 1 τοῦ Ν.Δ. 400/70»	»	2.000
11. Τῶν ἀποφάσεων «περὶ συγχωνεύσεως Ἀνωνύμων Ἑταιρειῶν»	»	10.000
12. Τῶν ἀποφάσεων τῆς Ἐπιτροπῆς τοῦ Χρηματιστηρίου «περὶ εἰσαγωγῆς χρεωγράφων εἰς τὸ Χρηματιστήριον πρὸς διαπραγμάτευσιν, συμφώνως πρὸς τὰς διατάξεις τοῦ ἄρθρου 2 παρ. 3 Α.Ν. 148/67»	Δραχ.	1.000
13. Τῶν ἀποφάσεων τῆς Ἐπιτροπῆς κεφαλαιαγορᾶς «περὶ διαγραφῆς χρεωγράφων ἐκ τοῦ Χρηματιστηρίου, συμφώνως πρὸς τὰς διατάξεις τοῦ ἄρθρου 2 παρ. 4 Α.Ν. 148/1967»	»	1.000

Β'. Δημοσιεύματα Ἑταιρειῶν Περιωρισμένης Εὐθύνης:

1. Τῶν καταστατικῶν	»	1.000
2. Τῶν τροποποιήσεων τῶν καταστατικῶν	»	400
3. Τῶν ἀνακοινώσεων καὶ προσκλήσεων	»	200
4. Τῶν ἰσολογισμῶν	»	1.000
5. Τῶν ἐκθέσεων ἐκτιμήσεως περιουσιακῶν στοιχείων	»	1.000

Γ'. Δημοσιεύματα Ἀλληλασφαλιστικῶν Συνεταιρισμῶν - Ἀλληλασφαλιστικῶν Ταμείων καὶ Φιλανθρωπικῶν Σωματείων:

1. Τῶν ὑπουργικῶν ἀποφάσεων «περὶ χορηγήσεως ἀδείας λειτουργίας Ἀλληλασφαλιστικῶν Συνεταιρισμῶν - Ἀλληλασφαλιστικῶν Ταμείων»	»	1.000
2. Τῶν Ἰσολογισμῶν τῶν ἀνωτέρω Συνεταιρισμῶν, Ταμείων καὶ Σωματείων	»	1.000
ΙΙ. Στὸ Τέταρτο τεῦχος, τῶν δικαστικῶν πράξεων, προσκλήσεων καὶ λοιπῶν δημοσιεύσεων.	»	400

Τὸ ποσοστὸ ἐπὶ τῶν τελῶν δημοσιεύσεων στὸ Τεῦχος Ἀνωνύμων Ἑταιρειῶν καὶ Ἑταιρειῶν Περιωρισμένης Εὐθύνης, ποὺ πρέπει νὰ καταβάλλεται ὑπὲρ τοῦ Ταμείου Ἀλληλοβοηθείας Προσωπικοῦ Ἐθνικοῦ Τυπογραφείου (ΤΑΠΕΤ), ὁρίσθηκε γενικὰ σὲ 5ο/ο.

Δ'. ΚΑΤΑΒΟΛΗ ΣΥΝΔΡΟΜΩΝ - ΤΕΛΩΝ ΔΗΜΟΣΙΕΥΣΕΩΝ ΚΑΙ ΠΟΣΟΣΤΩΝ Τ.Α.Π.Ε.Τ.

1. Οἱ συνδρομὲς τοῦ ἐσωτερικοῦ καὶ τὰ τέλη δημοσιεύσεων προκαταβάλλονται στὰ Δημόσια Ταμεῖα ἔναντι ἀποδεικτικοῦ εἰσπράξεως, τὸ ὁποῖο φροντίζει ὁ ἐνδιαφερόμενος νὰ τὸ στείλει στὴν Ὑπηρεσία τοῦ Ἐθνικοῦ Τυπογραφείου.

2. Οἱ συνδρομὲς τοῦ ἐξωτερικοῦ εἶναι δυνατὸ νὰ στέλνονται καὶ σὲ ἀνάλογο συνάλλαγμα μὲ ἐπιταγὴ ἐπ' ὀνόματι τοῦ Διευθυντῆ τῶν Διοικητικῶν καὶ Οἰκονομικῶν Ὑποθέσεων τοῦ Ἐθνικοῦ Τυπογραφείου.

3. Τὸ ὑπὲρ τοῦ ΤΑΠΕΤ ποσοστὸ ἐπὶ τῶν ἀνωτέρω συνδρομῶν καὶ τελῶν δημοσιεύσεων καταβάλλεται ὡς ἑξῆς:

α) στὴν Ἀθήνα: στὸ Ταμεῖο τοῦ ΤΑΠΕΤ (Κατάστημα Ἐθνικοῦ Τυπογραφείου),

β) στὶς ὑπόλοιπες πόλεις τοῦ Κράτους: στὰ Δημόσια Ταμεῖα καὶ ἀποδίδεται στὸ ΤΑΠΕΤ σύμφωνα μὲ τὶς 192378/3639/1947(RONEO 185) καὶ 178048/5321/31.7.65 (RONEO 139) ἐγκύκλιες διαταγὲς τοῦ Γ.Λ.Κ.,

γ) στὶς περιπτώσεις συνδρομῶν ἐξωτερικοῦ: ὅταν ἡ ἀποστολή τους γίνεται μὲ ἐπιταγές, μαζὶ μ' αὐτὲς στέλνεται καὶ τὸ ὑπὲρ τοῦ ΤΑΠΕΤ ποσοστό.

Ὁ Γενικὸς Διευθυντὴς

ΑΘΑΝΑΣΙΟΣ ΠΑΝ. ΣΠΗΛΙΟΠΟΥΛΟΣ

ΑΠΟ ΤΟ ΕΘΝΙΚΟ ΤΥΠΟΓΡΑΦΕΙΟ